
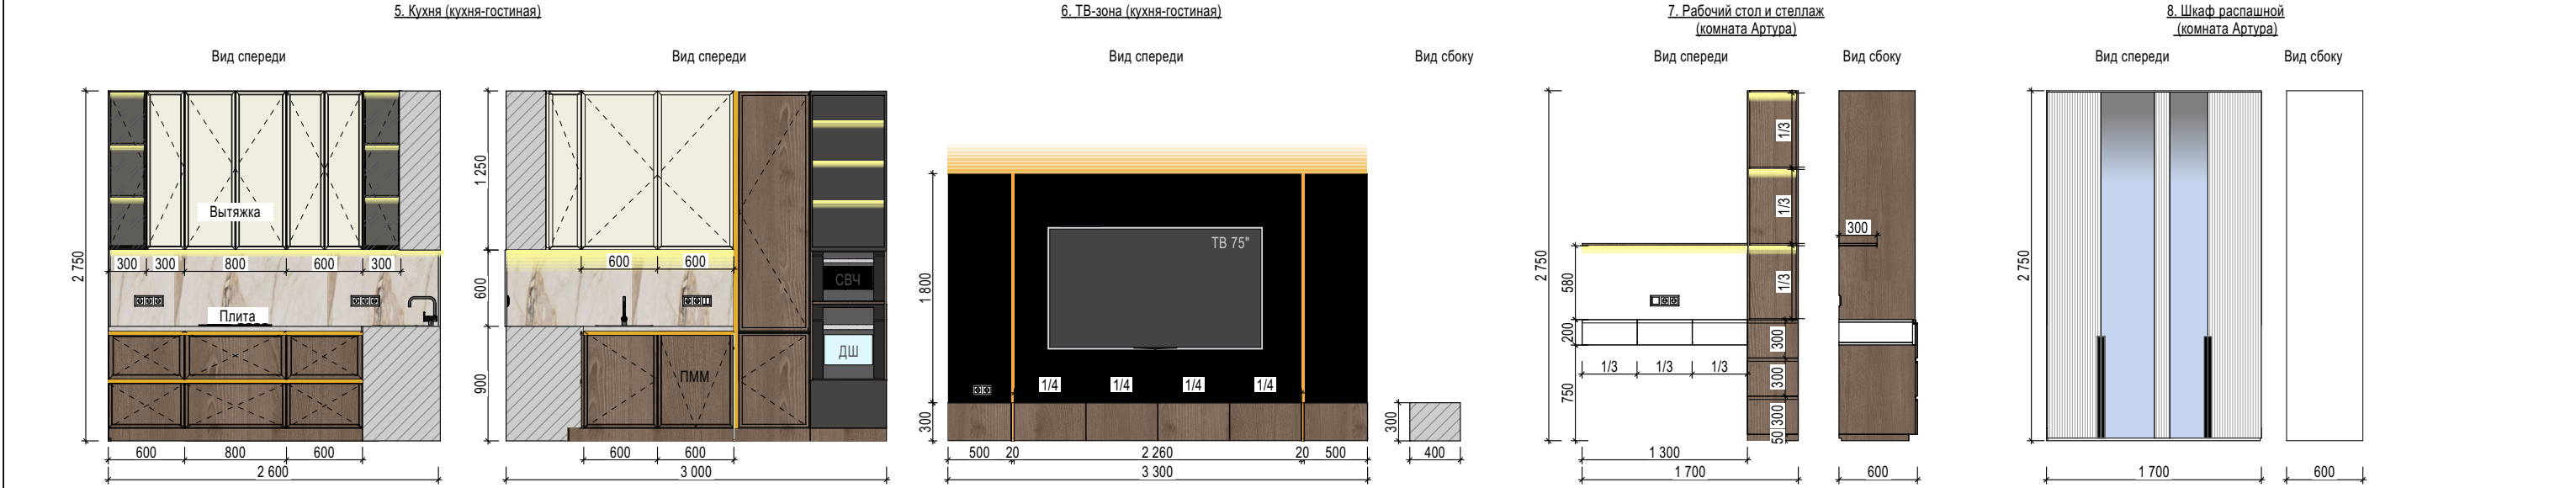


Спецификация мебели на заказ	
ID	Описание мебели
01	Консоль с зеркалом (прихожая)
02	Гардеробная
03	Тумба подвесная с раковиной (детский СУ)
04	Постирочная
05	Кухня
06	ТВ-тумба (кухня-гостиная)
07	Шкаф (Комната Артура)
08	Шкаф для хранения (гостиная)
08	Письменный стол + стеллаж (комната Артура)
09	Шкаф (комната Элен)
10	Стеллаж + письменный стол (комната Элен)
11	Стеллаж+письменный стол (комната Мане)
12	Тамба прикроватная (комната мане)
13	Шкаф+стеллаж (комната Мане)
14	Тумба подвесная с раковиной (мастер су)
14	Тумбы прикроватные (мастер-спальня)
15	Мастер-гардеробная
16	Хранение над инсталляцией (мастер с/у)
17	Тумба подвесная с раковиной (мастер су)

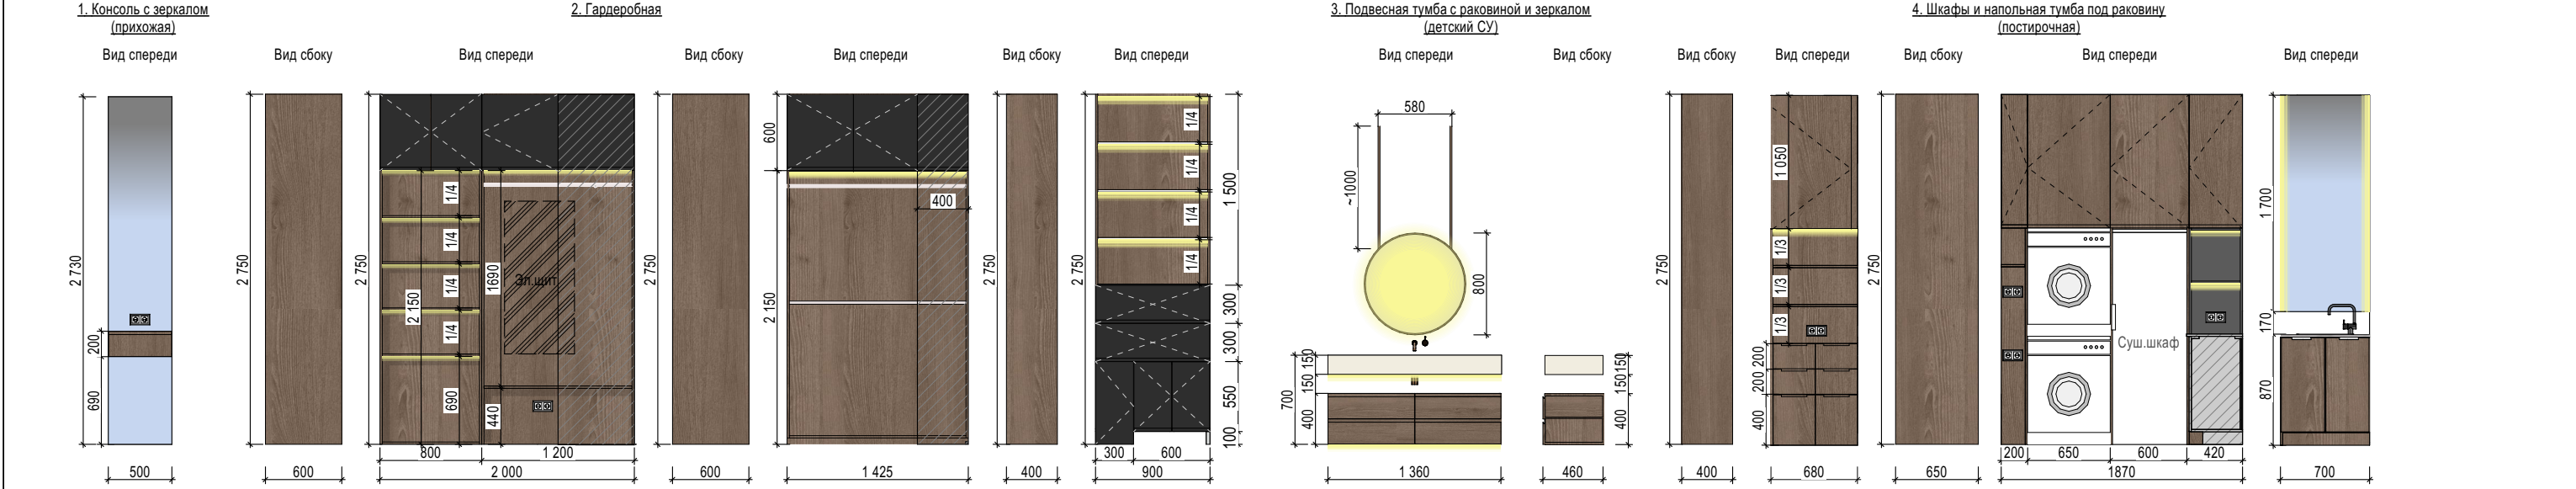

1.Консоль с зеркалом (прихожая-коридор)  
Накладное зеркало в раме с подсветкой. Консоль. Корпус и внутреннее наполнение - ЛДСП гладкий матовый. Фасады - МДФ под дерево. Открывание ящиков - «тип-он».

2.Шкафы (гардеробная)  
Корпус и внутреннее наполнение - ЛДСП гладкий матовый. Фасады - МДФ гладкий матовый. Открывание - «тип-он». Предусмотреть вертикальную подсветку полок. Учесть разную глубину шкафов. Внимание! Учесть расположение электрощитов при проектировании мебели! Внутреннее наполнение разработать и согласовать с Заказчиком!

3.Тумба подвесная с раковиной и зеркалом (детский су)  
Корпус и внутреннее наполнение - ЛДСП гладкий матовый. Фасады - МДФ гладкий матовый. Открывание - интегрированная ручки. Ящики выдвижные. Зеркало на металлических подвесах с подсветкой. Раковина и столешница - акрил. Внутреннее наполнение разработать и согласовать с Заказчиком.

4. Шкафы и напольная тумба под раковину с зеркалом (постирочная)  
Корпус и внутреннее наполнение - ЛДСП гладкий матовый. Фасады - МДФ гладкий матовый. Открывание - интегрированная ручки.Раковина и столешница - акрил. Внутреннее наполнение разработать и согласовать с Заказчиком.

5.Кухня (кухня-гостиная)  
Корпус и внутреннее наполнение - ЛДСП гладкий матовый. Фасады - МДФ под дерево/шпон + эмаль + стекло в металлическом профиле. Цоколь в цвет фасадов под дерево пластик/МДФ. Предусмотреть вертикальную подсветку полок + горизонтальную подсветку рабочей зоны. Открывание - интегрированная ручка + «тип-он». Столешница - керамогранит. Встраиваемая техника: СВЧ, духовой шкаф, холодильник, посудомоечная машина. Внутреннее наполнение разработать и согласовать с Заказчиком!

6.ТВ-зона (кухня-гостиная)  
Корпус и внутреннее наполнение - ЛДСП гладкий матовый. Фасады - МДФ гладкий матовый под дерево/шпон.Открывание - интегрированная ручка. Предусмотреть горизонтальную подсветку. Внутреннее наполнение разработать и согласовать с Заказчиком!

7.Рабочий стол и стеллаж (комната Артура)  
Корпус и внутреннее наполнение - ЛДСП гладкий матовый. Фасады - МДФ гладкий матовый под дерево/шпон. Открывание - интегрированная ручки. Внутреннее наполнение разработать и согласовать с Заказчиком.

8. Шкаф распашной (комната Артура)  
Корпус и внутреннее наполнение - ЛДСП гладкий матовый. Фасады - МДФ гладкий матовый под дерево/шпон. Открывание - интегрированная ручки. Внутреннее наполнение разработать и согласовать с Заказчиком.

LA.BURO

@la.buro  
la-buro.ru  
Info@la-buro.ru  
+7 (916) 522-41-11

Наименование объекта  
ЖК Вилл Тауерс  
Адрес: 119285, Город Москва, вн.тер.г. муниципальный округ  
Раменки, пр-кт Генерала Дорохова, д. 49, Кв. 433

Наименование чертежа  
Мебель на заказ

Масштаб	Дата	Лист	Листов
1:50	13.01.2026	74	76

